


- BETECKNINGAR PÅ GRUNDKARTAN
- FORELLEN Trakt-/Kvartersnamn
 - 2:145 3 Registreringsnummer på fastighet
 - \ 4 \ 3D-utrymme
 - GA:1 Gemensamhetsanläggning
 - (5) Områdesnummer på registerenhet
 - Trakt-/Kvarterstraktgräns
 - Fastighetsgräns
 - Begränsningslinje för 3D-utrymme i plan
 - Rättighetsgräns
 - 1481K-2012/26.1 Rättighetsbeteckning
 - Slänt
 - Stödmur
 - Staket
 - Väg
 - Järn- och spårväg
 - Dike
 - Löv- och barrträd
 - Byggnader (hela kryss = inmätt)
 - Skärmtak Trappa
 - Transformator
 - Lednings- och belysningsstolpe
 - + 25.50 Koordinatkräns Avvägd höjd

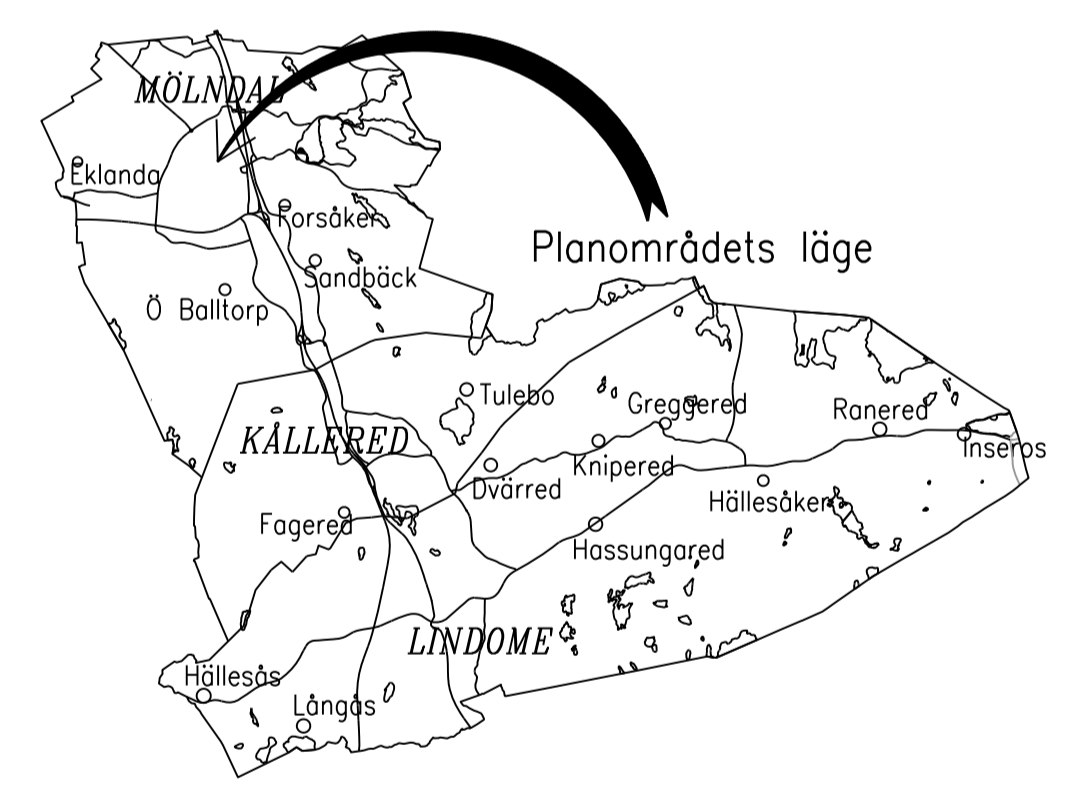

GATA₁
(C₁) (E₂)

GATA
GATA₁

GATA
(C₂) f₆

GATA
(E₁)

GATA
GATA₁

GATA₂
GATA₂

GATA₂

KHE P₁ P₂

GATA


GATA₂

+19

f₃ f₈ +11

GATA

(P)

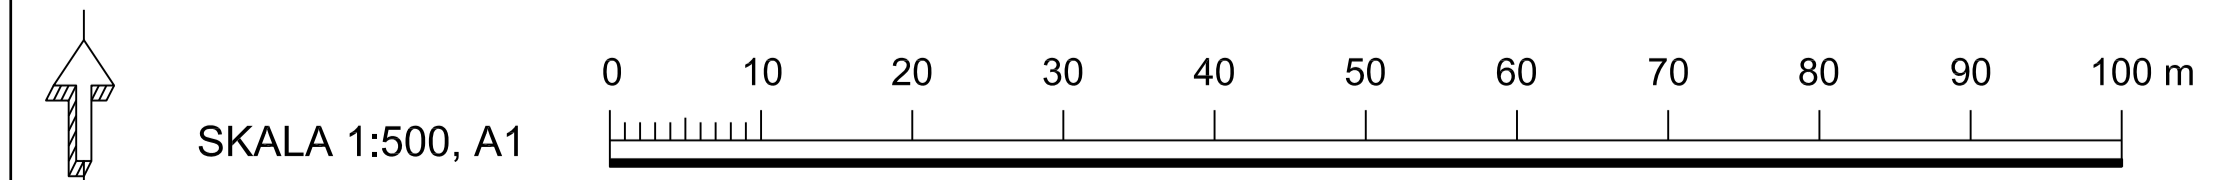

Beteckning anger markplan och över markplan
Bronivå samt (3D-fastighet).

Bronivå
Markplan

MÖLNDALS STAD

Detaljplan för Kvarteret Kungsfisken i Mölndals innerstad

Upprättad av Stadsbyggnadsförvaltningen 2019-01-29

Lisa Östman Planchef
Frída Forsman Planarkitekt

ANTAGANDEHANDLING

Övriga planhandlingar

- Planbeskrivning
- Illustrationskarta
- Grundkarta
- Fastighetsförteckning
- Utredningar, se planbeskrivning
- Samrådsredogörelse
- Granskningsutlåtande
- Plankostnadsavtal X

BESLUT	INST	DATUM
Uppdrag	KS	2016-02-01
Samråd	PU	2018-04-10
Granskning	PU	2018-11-13
Antagande	KF	2019-03-27
Laga kraft		2019-06-06

AKT NR 1481K-P 2019/4

plan: Svernet 99 12 00
höj: R40009