

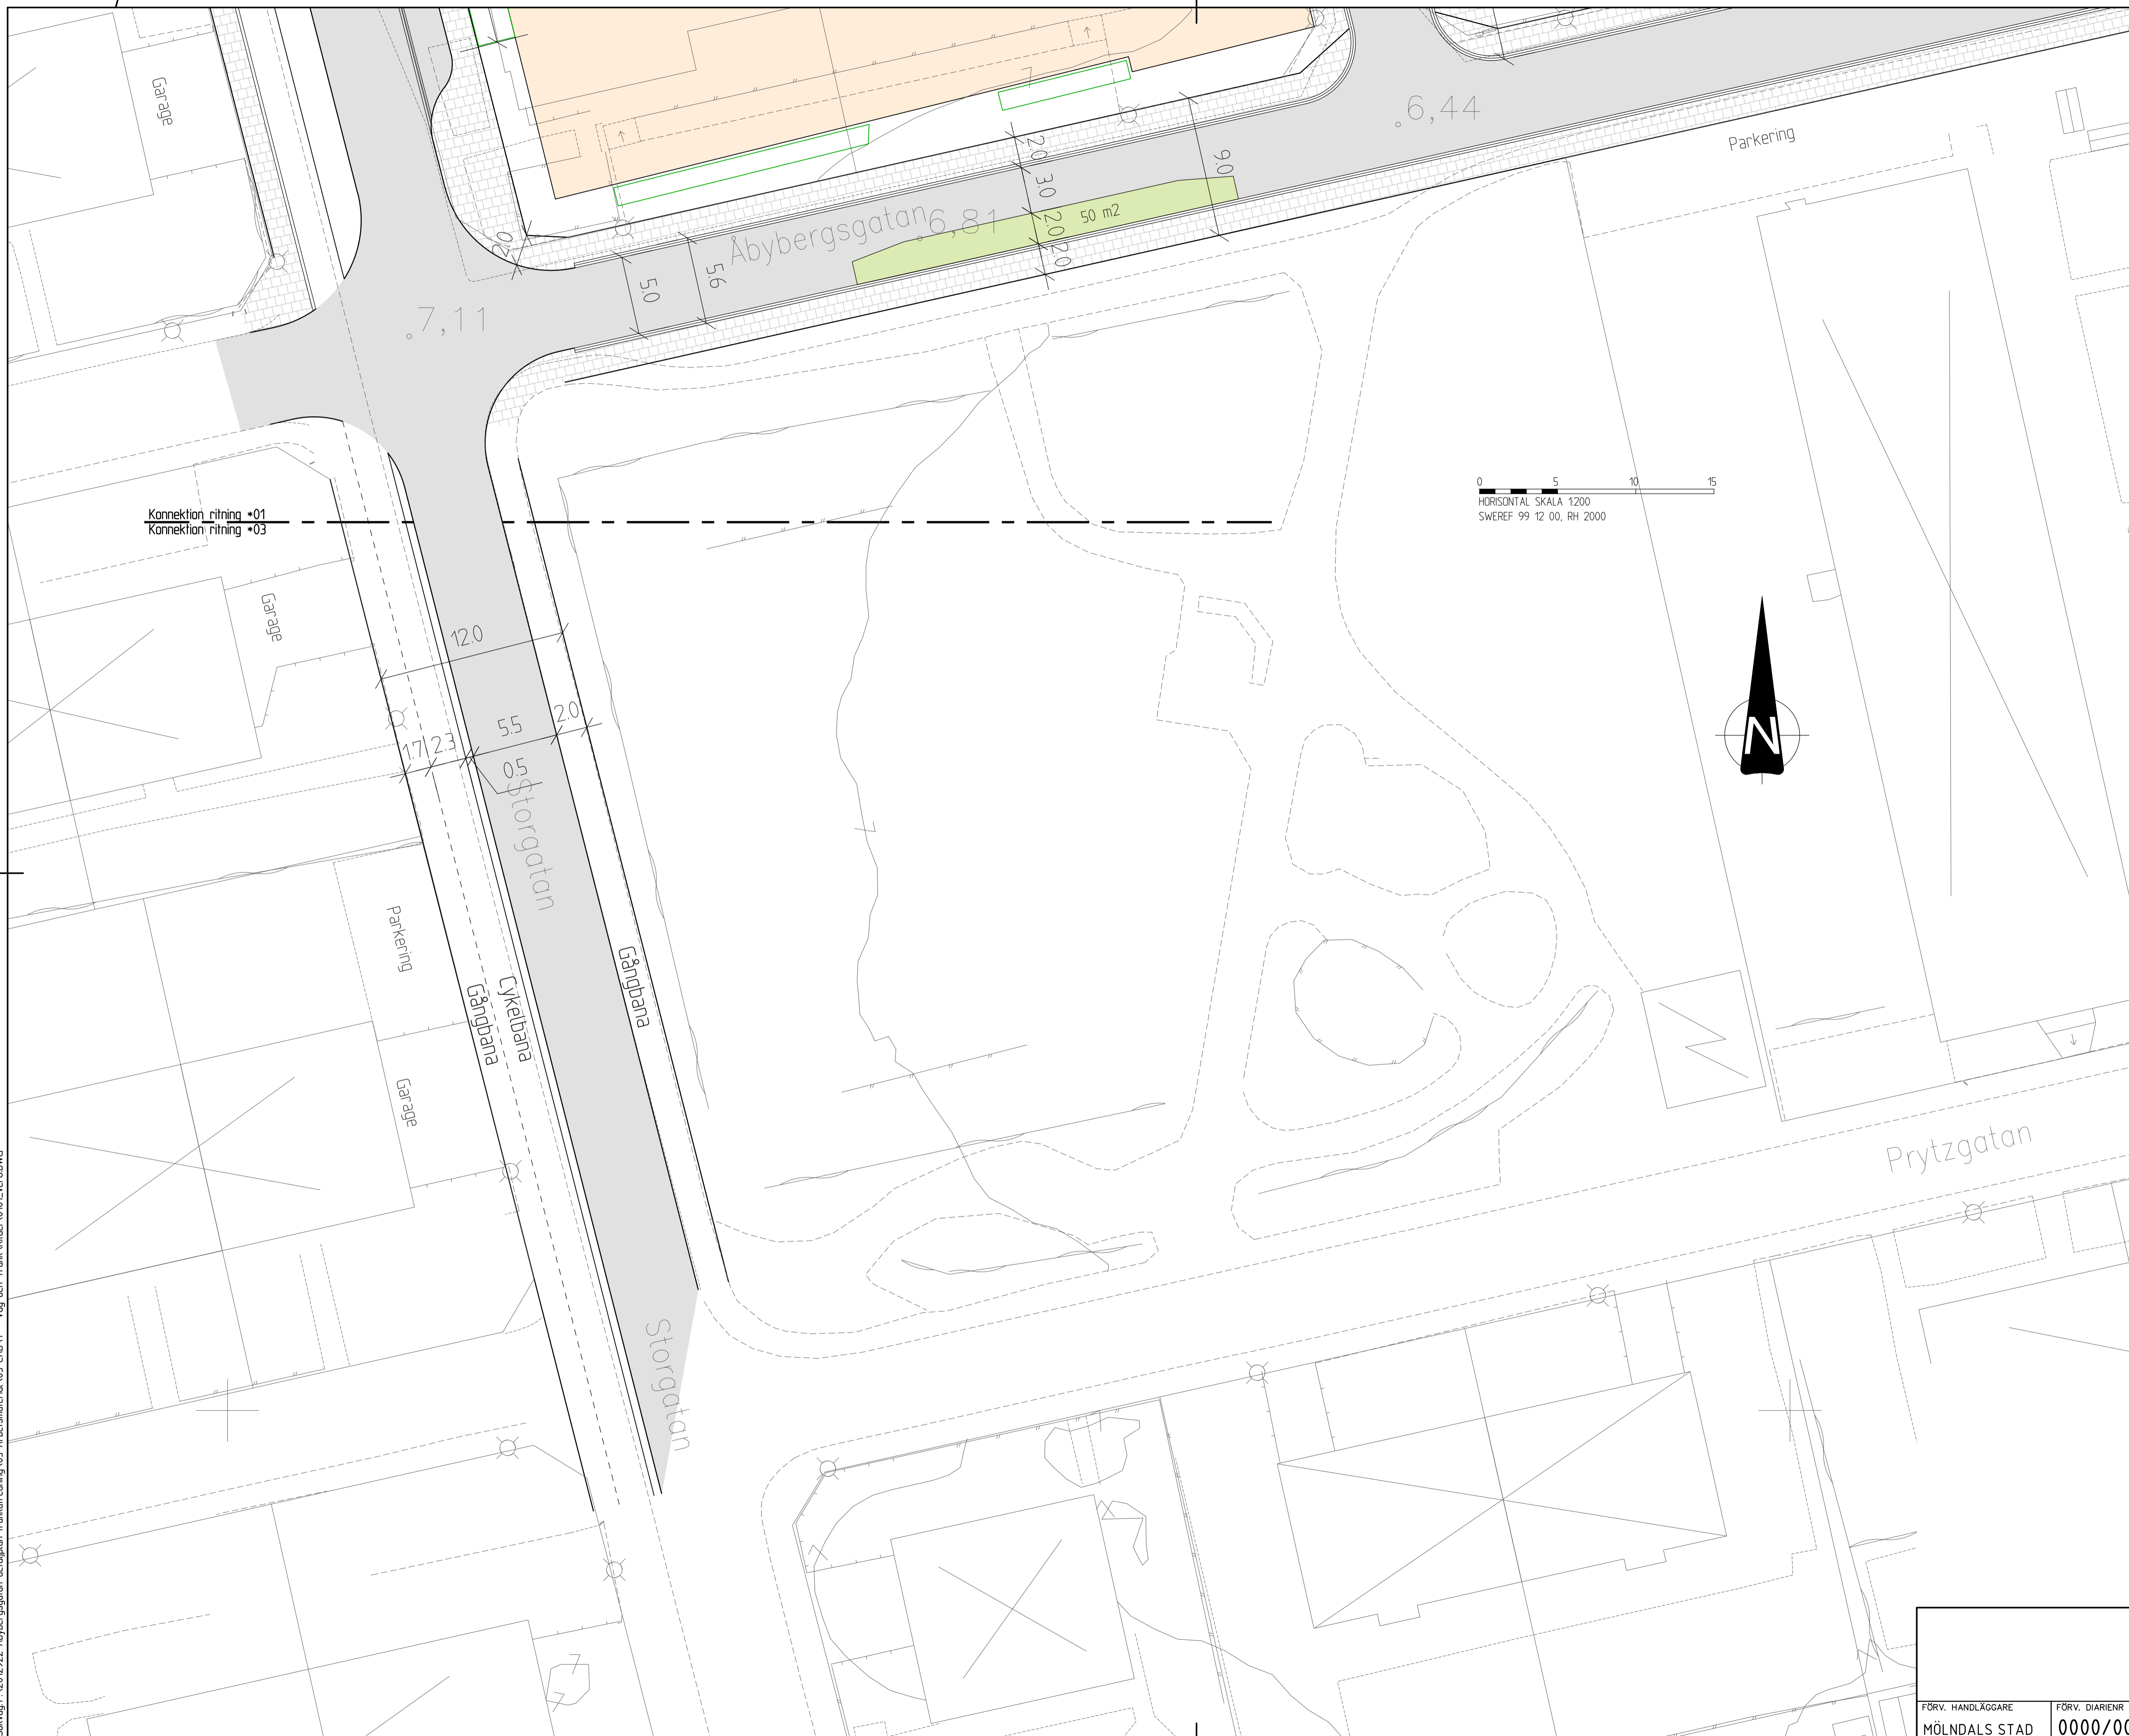



PRINCIP
Låg fartsgata Åbybergsgatan

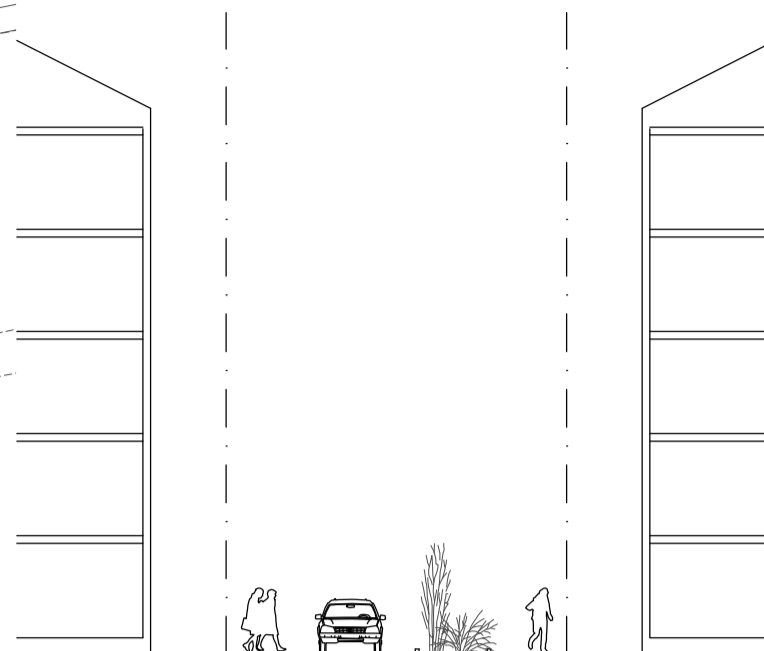

0 5 10 15
HORIZONTAL SKALA 1:200
SWEREF 99 12 00, RH 2000

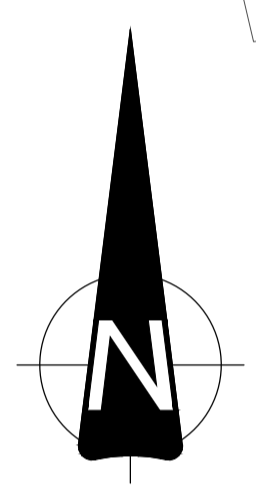

2,0 2,5 0,5 2,0 2,0
9,0

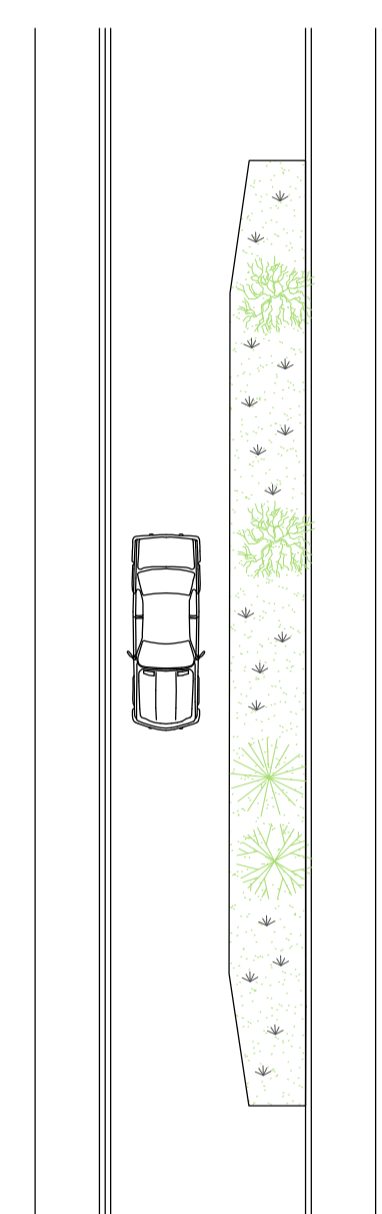

Plottad: Tue Jan 28 17:15:32 2020
 Plottad av: Ström, Kerstin
 Sökväg: F:\2020\22 Åbybergsgatan trafikförslag\05 Arbetematerial\03 CAD\T - Väg och Trafik\Åbyberg_0101_ver6.DWG

BET	ANT	ÄNDRINGEN AVSER	DATUM	SIGN

Åbybergsgatan

ATKINS Atkins Sverige AB
 Hivridögatan 15
 411 20 GÖTEBORG
 Tel: 031-7619500
 Fax: 031-7619501
 www.atkinsglobal.com

UPPDRAG NR 2012922	HANDLÄGGARE KERSTIN STRÖM
DATUM 20200128	UPPDRAGSANSVARIG ULF BREDBY

Trafikförslag

FÖRV. HANDLÄGGARE MÖLNDALS STAD	FÖRV. DIARIENR 0000/00	FORMAT A1	SKALA 1:200	RITNINGNUMMER -0103	BET
------------------------------------	---------------------------	--------------	----------------	------------------------	-----